
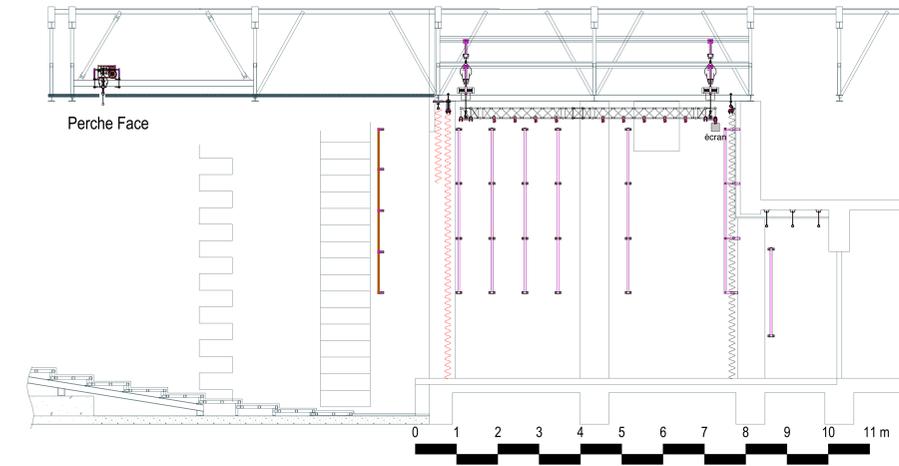


SALLE DE L'ARSENAL

Echelle: 1/50

CHATEAU D'OLÉRON

Plateau

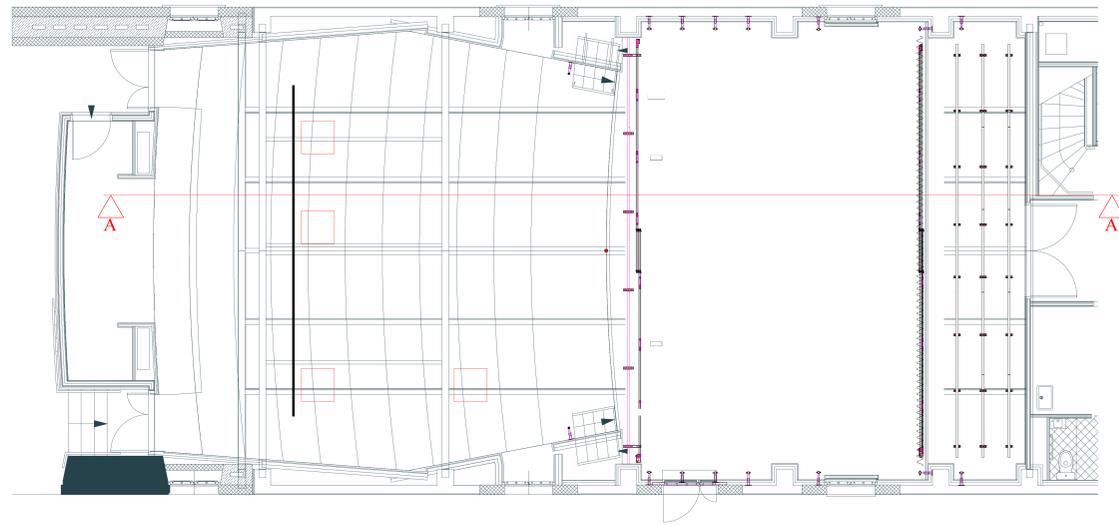

Réseau Eclairage Scénique

