


LEGENDE

- RESEAU\_GRAVITAIRE
- RESEAU\_REFOULEMENT
- REGARDS\_IND\_ASS
- REGARDS\_IND\_ASS
- POSTES\_ASS
- VENTOUSES\_ASS
- TE\_CURAGE\_ASS
- POINT\_REJET\_ASS

Source : Syndicat des Eaux de la Charente-Maintime

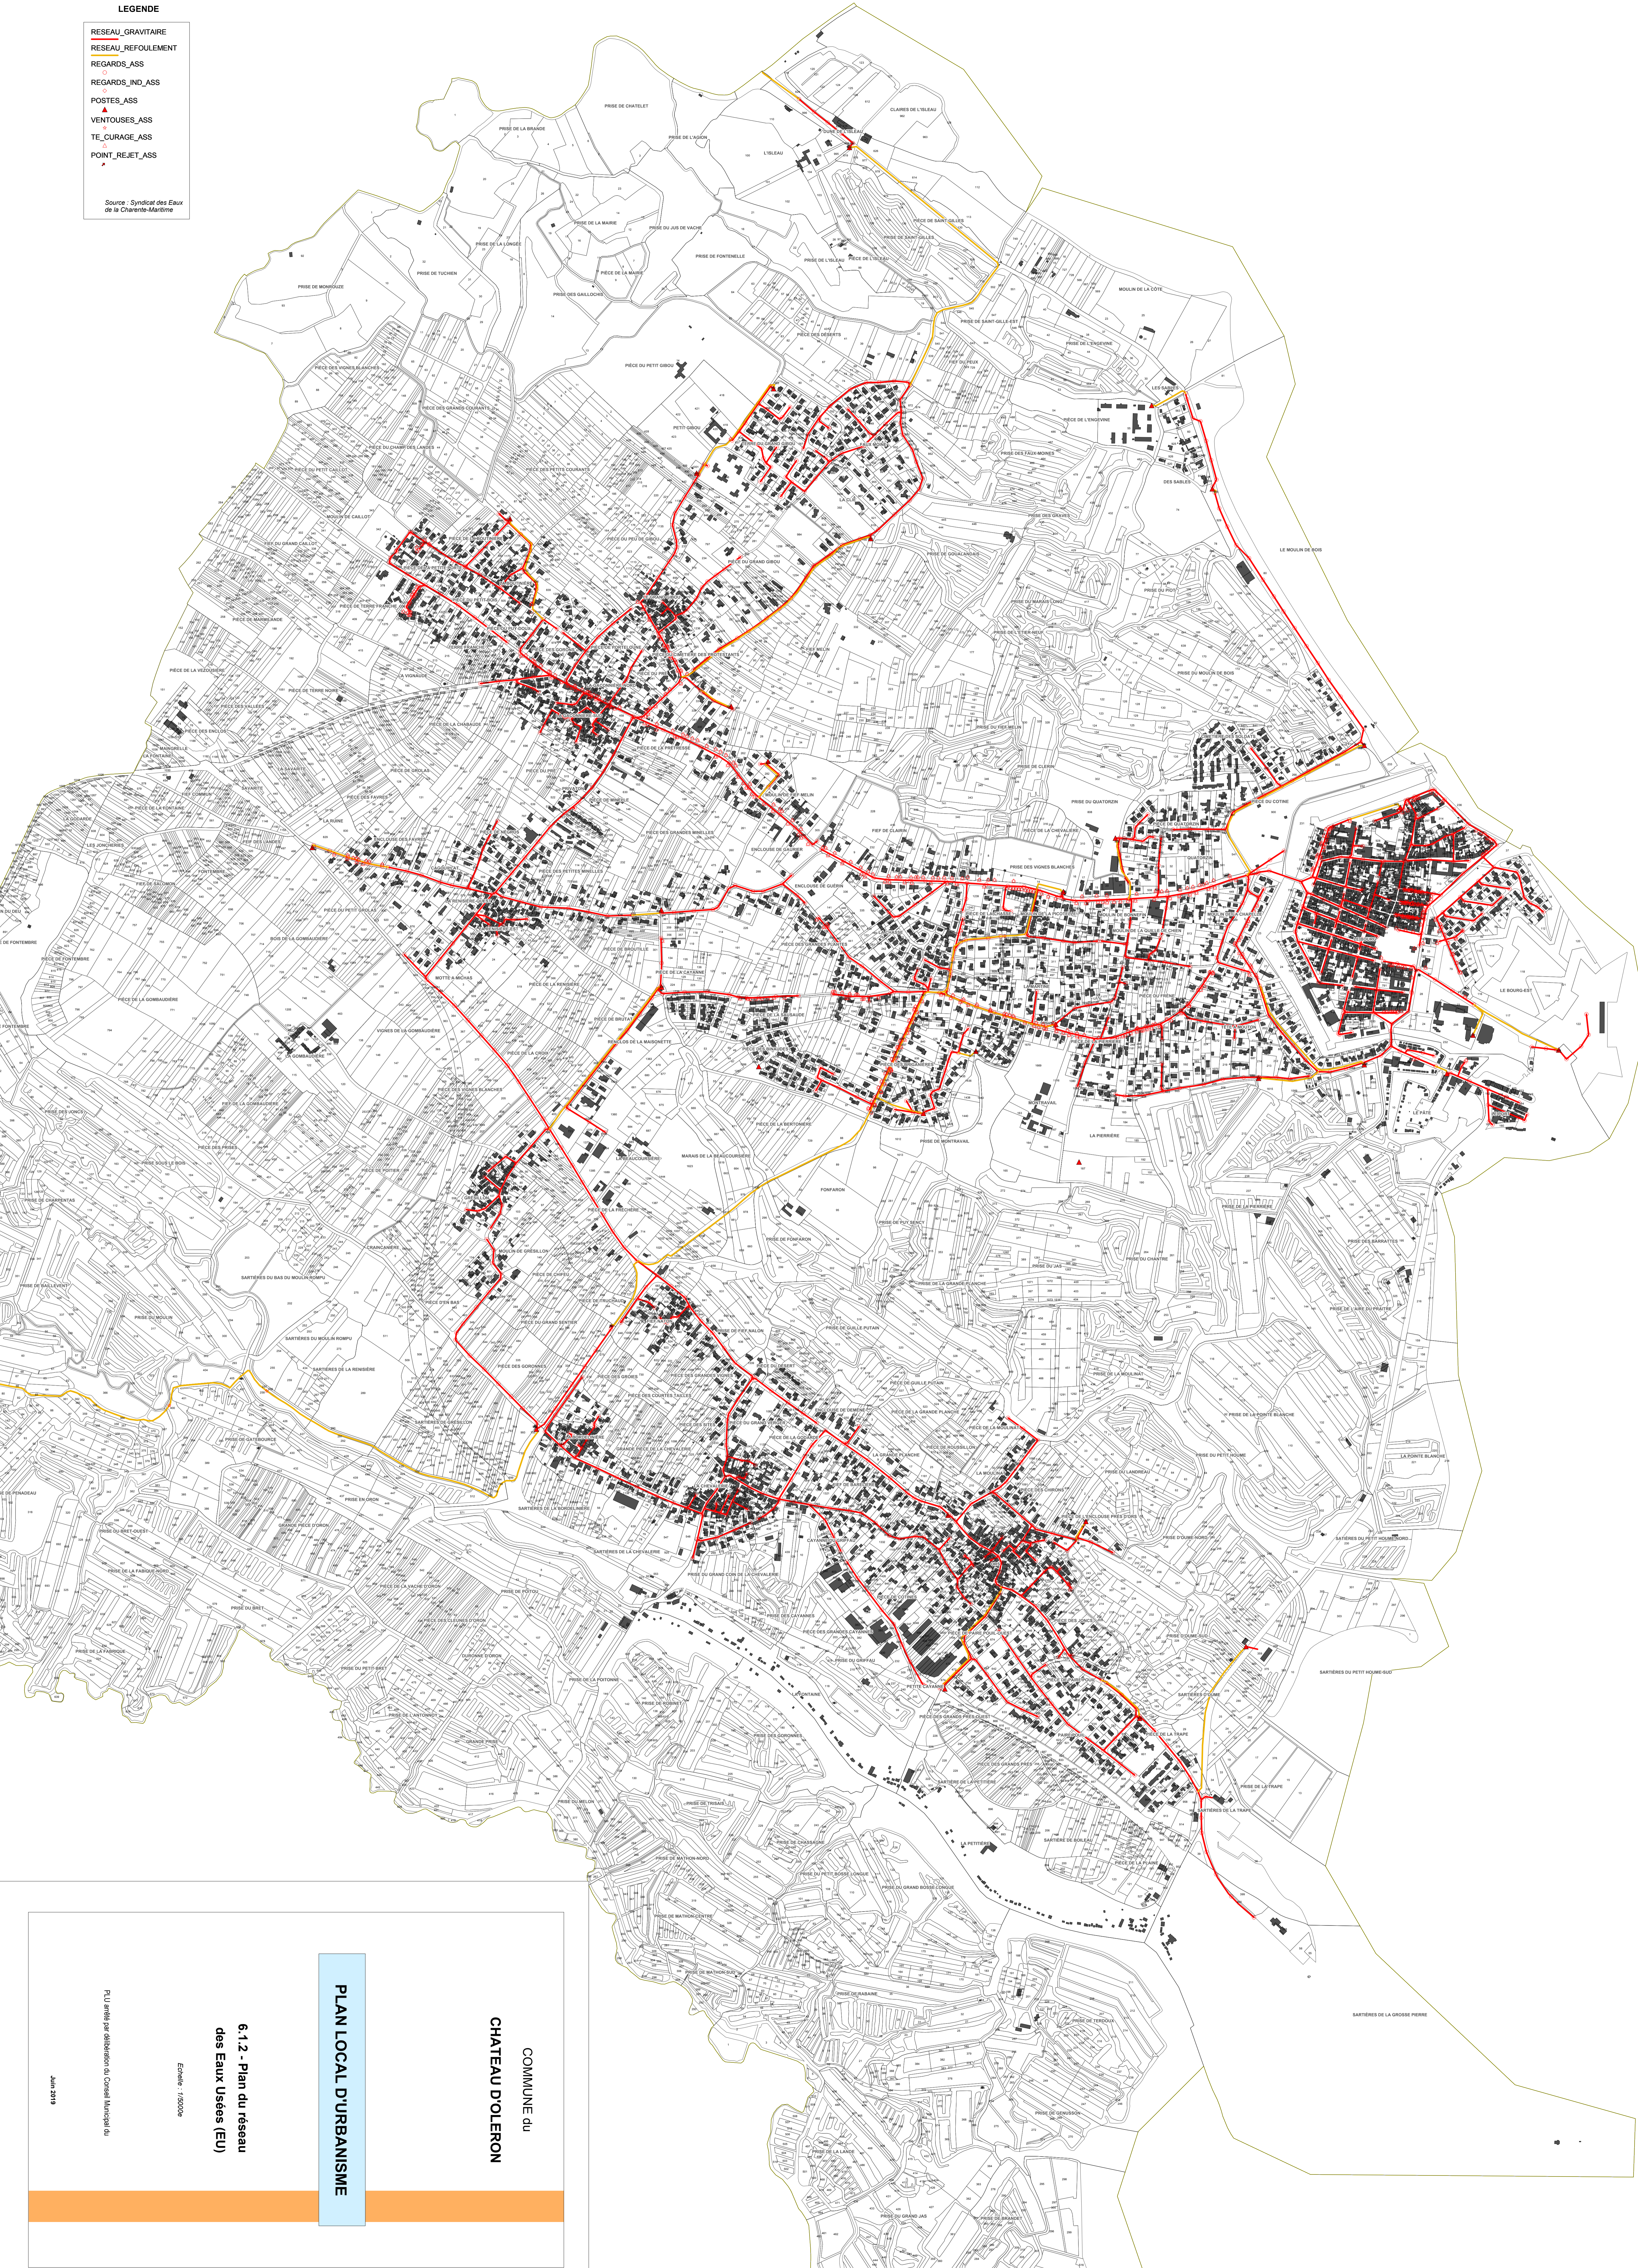

PLAN LOCAL D'URBANISME

6.1.2 - Plan du réseau des Eaux Usées (EU)

Echelle : 1/20000

PLU arrêté par délibération du Conseil Municipal du

Juin 2019

COMMUNE du  
CHATEAU D'IROLERON